T.C.
KÜLTÜR VE TURİZM BAKANLIĞI
EDİRNE KÜLTÜR VARLIKLARINI
KORUMA BÖLGE KURULU

E.K.V.K. Kurulunun 26.09.2023
Tarih ve 9642 sayılı karar ekidir.

ASLI GİBİDİR
Yusuf ŞAMLIOĞLU
Müdür

39.07.57
25.08.2023

TÜRKİYE CUMHURİYETİ / REPUBLIC OF TURKEY
VİZE BELEDİYE BAŞKANLIĞI / VİZE MUNICIPALITY

PROJE ADI	KALE MAHALLESİ; HAMAM SOKAK, HACI ÇEŞME CADDESİ YOL KAPLAMASI DÜZENLEMESİ PROJESİ
PROJECT NAME	ROAD PAVEMENT RENEWAL PROJECT OF KALE QUARTER; HAMAM ROAD - HACI CESME STREET

PROJE ALANI/PROJECT AREA:

Kuzey/North

PROJE BİLGİLERİ/PROJECT INFORMATION

PAFTA NO/SHEET NO	02/03	ÖLÇEK/SCALE	Ö:1/200, 1/50, 1/20, 1/10

ONAY/APPROVAL: ...../...../.....		ONAY/APPROVAL: ...../...../.....		AÇIKLAMA/NOTE
Belgin UĞURLU Yüksek Mimar Master Architect		Turhan KİRACI Fen İşl. Müd. V. Civil Works Dep. Asistant Menager		BU PROJE 3 AYRI PAFTADAN OLUŞMAKTADIR. THIS PROJECT CONSISTS OF 3 SHEETS. 01- VAZİYET PLANI / LAYOUT 02- HACI ÇEŞME CADDESİ- 1 HACI CESME STREET- 1 03- HACI ÇEŞME CADDESİ- 2 VE HAMAM SOKAK HACI CESME STREET- 2 AND HAMAM ROAD
Emrah EREN Harita ve Kadastro Teknikeri Survey Technician		Ercan ÖZALP Belediye Başkanı Mayor		

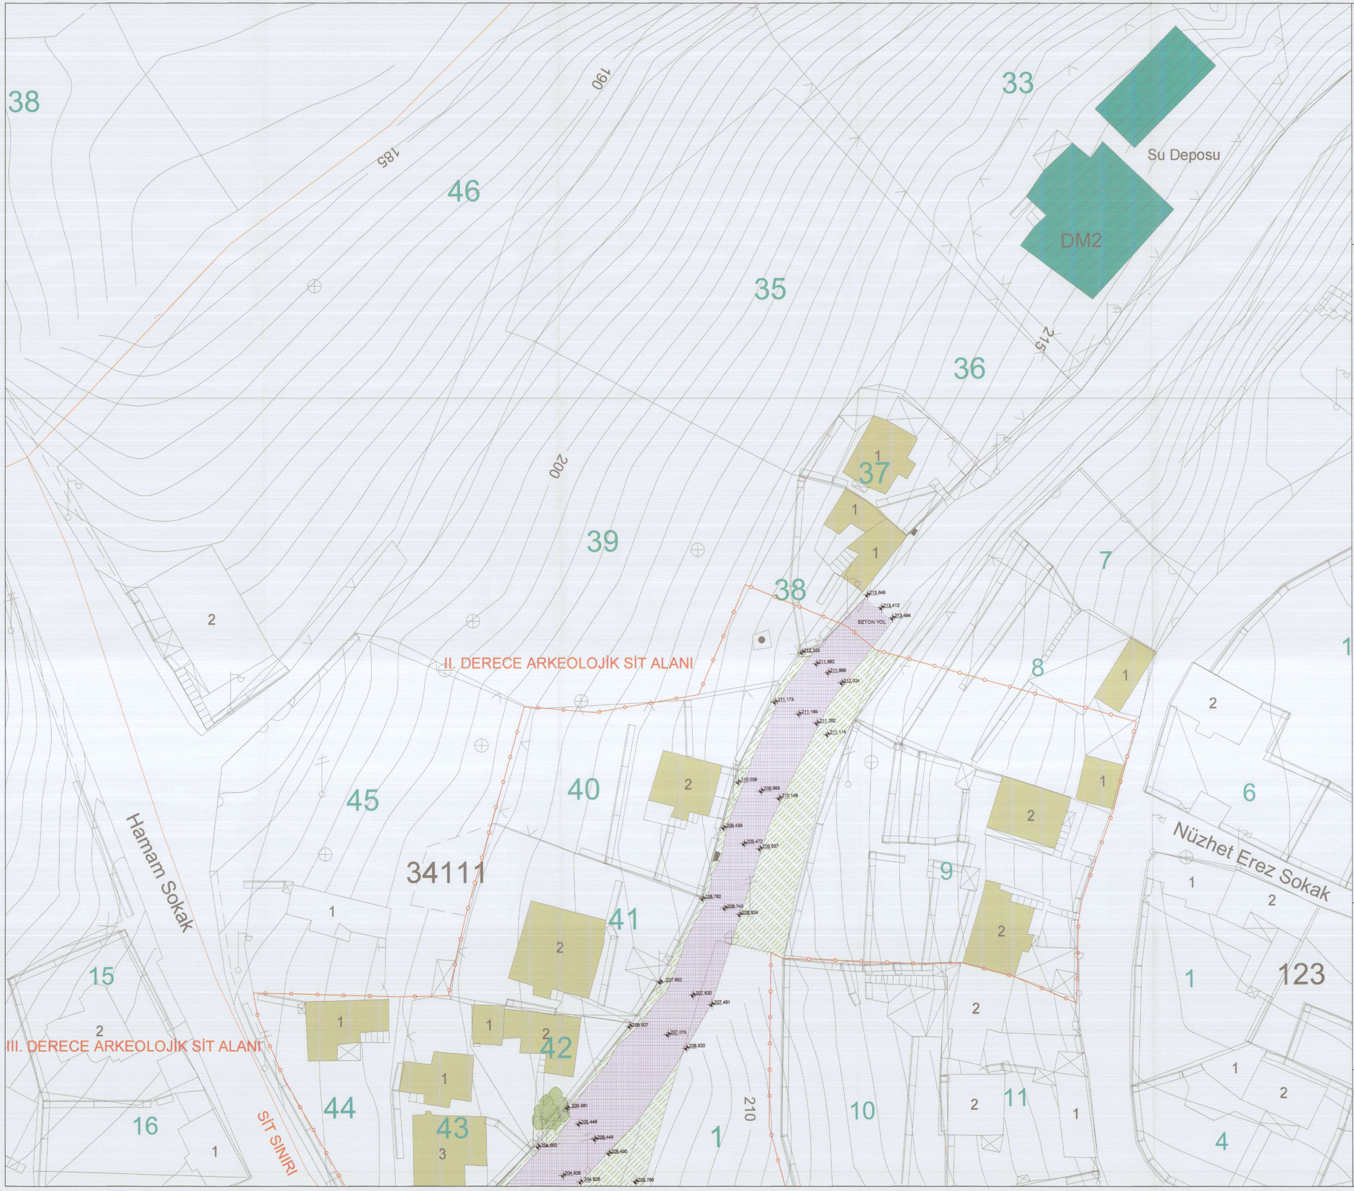
38
46
185
190
33
Su Deposu
DM2
35
215
36
200
37
1
39
38
7
213.648
213.412
BETON YOL
213.484
II. DERECE ARKEOLOJİK SİT ALANI
2
8
45
40
34111
Hamam Sokak
41
42
43
44
15
16
III. DERECE ARKEOLOJİK SİT ALANI
SİT SINIRI
210
10
9
11
6
Nüzhet Erez Sokak
123
4

Kuzey/North

Ö:1/200

- PROJE SINIRI
- SİT SINIRI
- 🟨 BİNA
- 🟦 RESMİ BİNA
- 🟥 TESCİLLİ YAPI
- ▨ MEVCUT YEŞİL ALAN
- ▦ BETON YOL
- MEVCUT AĞAÇ
- MEVCUT ELEKTRİK DİREĞİ
- MEVCUT SOKAK LAMBASI

PROJE ALANI:
PAFTA:03
KALE MAHALLESİ;
HACI ÇEŞME CADDESİ-1
KALE QUARTER;
HACI CESME STREET-1

VAZİYET PLANI / LAYOUT:
HALİHAZIR / BASE MAP

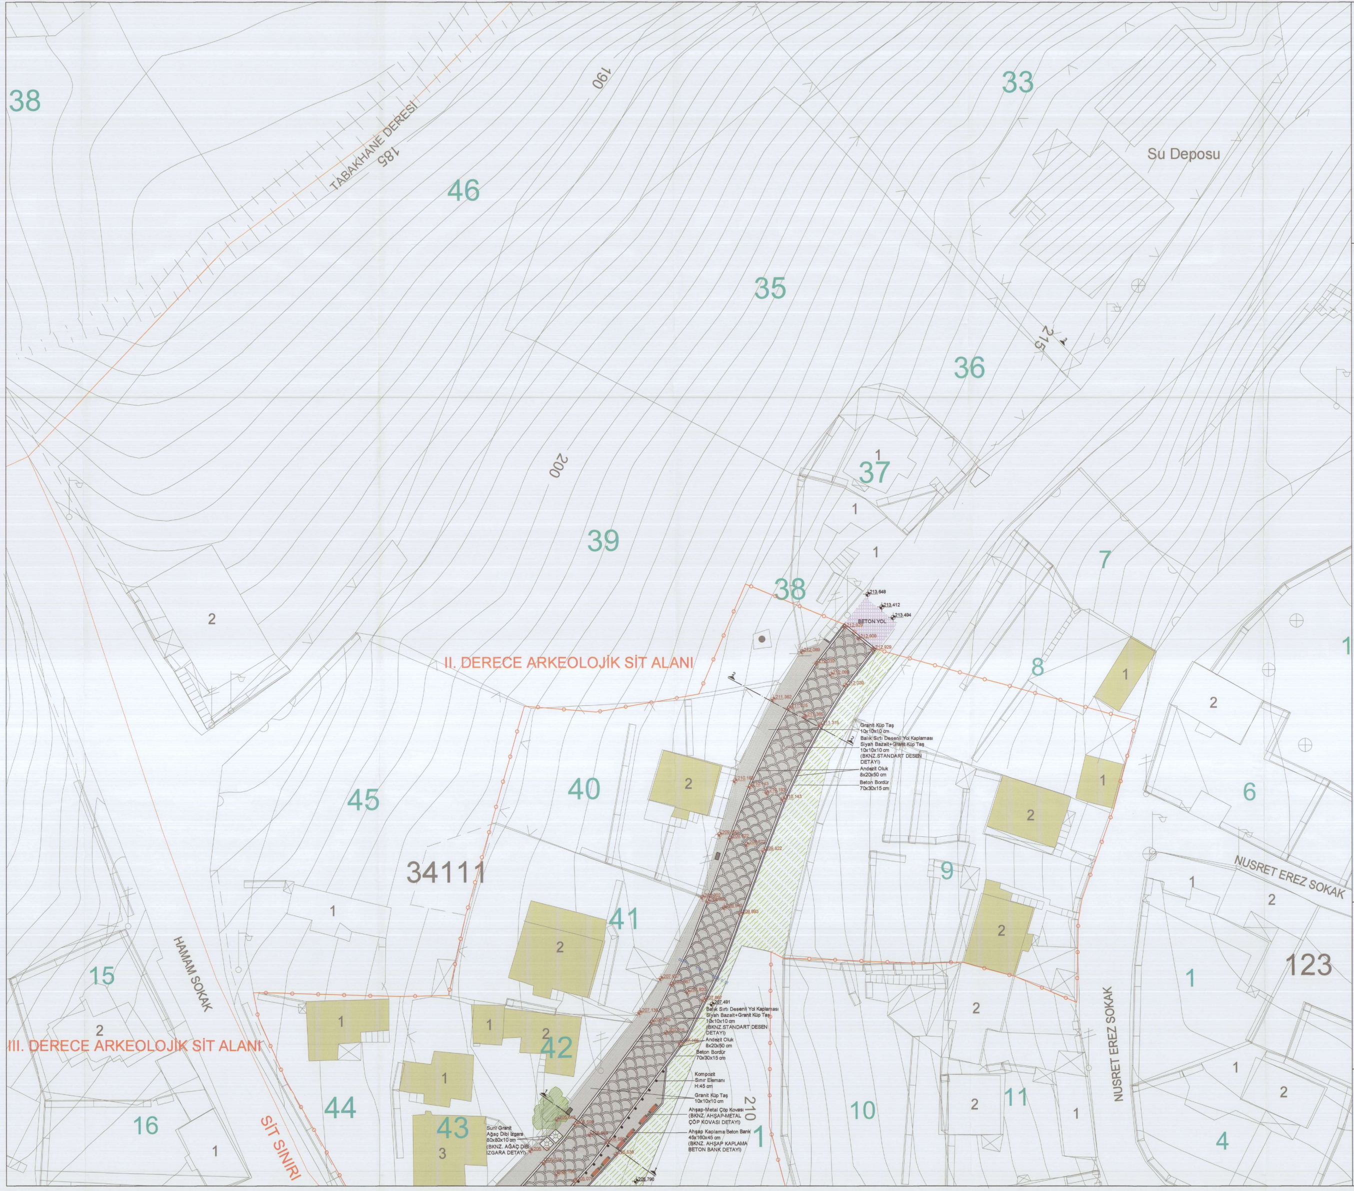
38
TABAKHANE DERESİ
185
190
46
33
Su Deposu
35
215
36
200
37
1
1
1
39
7
38
BETON YOL
2
II. DERECE ARKEOLOJİK SİT ALANI
8
1
2
Granit Küp Taş
10x10x10 cm
Balık Sırtı Desenli Yol Kaplaması
Siyah Bazalt+Granit Küp Taş
10x10x10 cm
(BKNZ.STANDART DESEN
DETAYI)
Andezit Oluk
8x20x50 cm
Beton Bordür
70x30x15 cm
45
40
2
1
2
6
34111
9
NUSRET EREZ SOKAK
2
1
41
2
2
123
1
HAMAM SOKAK
15
2
III. DERECE ARKEOLOJİK SİT ALANI
1
1
2
42
207.491
Balık Sırtı Desenli Yol Kaplaması
Siyah Bazalt+Granit Küp Taş
10x10x10 cm
(BKNZ.STANDART DESEN
DETAYI)
Andezit Oluk
8x20x50 cm
Beton Bordür
70x30x15 cm
Kompozit
Sınır Elemanı
H:45 cm
Granit Küp Taş
10x10x10 cm
Ahşap-Metal Çöp Kovası
(BKNZ. AHŞAP-METAL
ÇÖP KOVASI DETAYI)
Ahşap Kaplama Beton Bank
45x160x45 cm
(BKNZ. AHŞAP KAPLAMA
BETON BANK DETAYI)
210
1
10
2
11
1
NUSRET EREZ SOKAK
1
2
4
1
44
43
3
Suni Granit
Ağaç Dibi Izgara
80x80x10 cm
(BKNZ. AĞAÇ DİBİ
IZGARA DETAYI)
16
1
SİT SINIRI

Kuzey/North

Ö:1/200

▭	PROJE SINIRI
▭	SİT SINIRI
🟨	BİNA
▨	ARAÇ YOLU (Gri Granit+Siyah Bazalt Küp Taş)
▨	GRİ GRANİT KÜP TAŞ
▨	MEVCUT YEŞİL ALAN
●	MEVCUT AĞAÇ
▬	AHŞAP KAPLAMA BETON BANK
●	ÇÖP KOVASI (Ahşap+Metal)
▭	MEVCUT ELEKTRİK DİREĞİ
▭	MEVCUT SOKAK LAMBASI

PROJE ALANI:
PAFTA:03
KALE MAHALLESİ;
HACI ÇEŞME CADDESİ-1
KALE QUARTER;
HACI CESME STREET-1

VAZİYET PLANI / LAYOUT:
YOL KAPLAMASI
DÜZENLEMESİ / ROAD
SURFACE TREATMENT

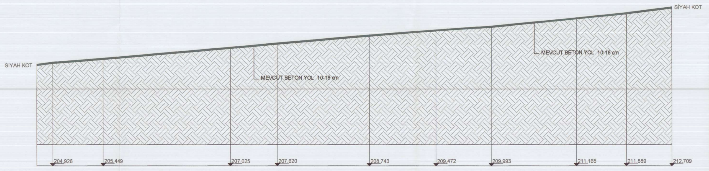
SİYAH KOT
MEVCUT BETON YOL 10-18 cm
MEVCUT BETON YOL 10-18 cm
SİYAH KOT
204.926
205.449
207.025
207.620
208.743
209.472
209.993
211.165
211.889
212.709

MEVCUT DURUM BOY KESİT Ö:1/200

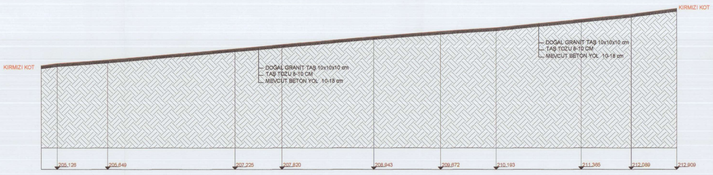
KIRMIZI KOT
DOĞAL GRANİT TAŞ 10x10x10 cm
TAŞ TOZU 8-10 CM
MEVCUT BETON YOL 10-18 cm
DOĞAL GRANİT TAŞ 10x10x10 cm
TAŞ TOZU 8-10 CM
MEVCUT BETON YOL 10-18 cm
KIRMIZI KOT
205.126
205.649
207.225
207.820
208.943
209.672
210.193
211.365
212.089
212.909

DÜZENLENECEK YOL BOY KESİT Ö:1/200

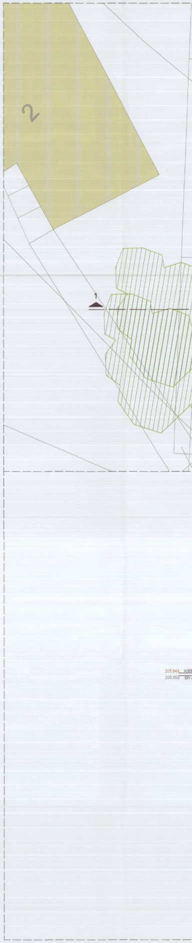

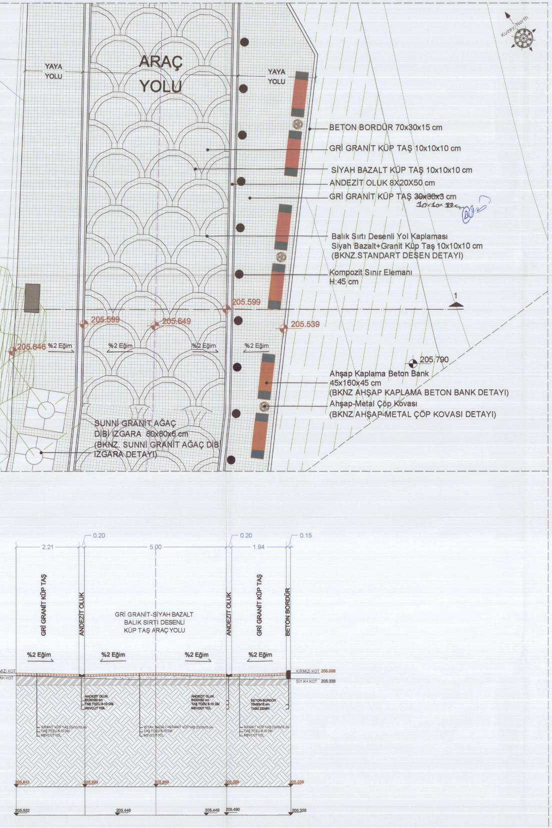
YAYA YOLU
ARAÇ YOLU
YAYA YOLU
BETON BORDÜR 70x30x15 cm
GRİ GRANİT KÜP TAŞ 10x10x10 cm
SİYAH BAZALT KÜP TAŞ 10x10x10 cm
ANDEZİT OLUK 8X20X50 cm
GRİ GRANİT KÜP TAŞ ~~30x30x3~~ cm 10x10x 10cm
Balık Sırtı Desenli Yol Kaplaması
Siyah Bazalt+Granit Küp Taş 10x10x10 cm
(BKNZ.STANDART DESEN DETAYI)
Kompozit Sınır Elemanı
H:45 cm
1
205.599
205.599
205.649
205.539
205.646
%2 Eğim
205.790
Ahşap Kaplama Beton Bank
45x160x45 cm
(BKNZ AHŞAP KAPLAMA BETON BANK DETAYI)
Ahşap-Metal Çöp Kovası
(BKNZ AHŞAP-METAL ÇÖP KOVASI DETAYI)
SUNNİ GRANİT AĞAÇ DİBİ IZGARA 80x80x6 cm
(BKNZ. SUNNİ GRANİT AĞAÇ DİBİ IZGARA DETAYI)
Kuzey/North
2.21
0.20
5.00
0.20
1.94
0.15
GRİ GRANİT KÜP TAŞ
ANDEZİT OLUK
GRİ GRANİT-SİYAH BAZALT BALIK SIRTI DESENLİ KÜP TAŞ ARAÇ YOLU
ANDEZİT OLUK
GRİ GRANİT KÜP TAŞ
BETON BORDÜR
KIRMIZI KOT 205.539
SİYAH KOT 205.329
ANDEZİT OLUK 8X20X50 cm TAŞ TOZU 8-10 CM MEVCUT YOL
BETON BORDÜR 70x30x15 cm TABİİ ZEMİN
GRANİT KÜP TAŞ 10x10x10 cm TAŞ TOZU 8-10 CM MEVCUT YOL
SİYAH BAZALT+GRANİT KÜP TAŞ 10x10x10 cm TAŞ TOZU 8-10 CM MEVCUT YOL
205.643
205.599
205.649
205.599
205.539
205.552
205.446
205.449
205.490
205.329

EN KESİT - 1 Ö:1/50

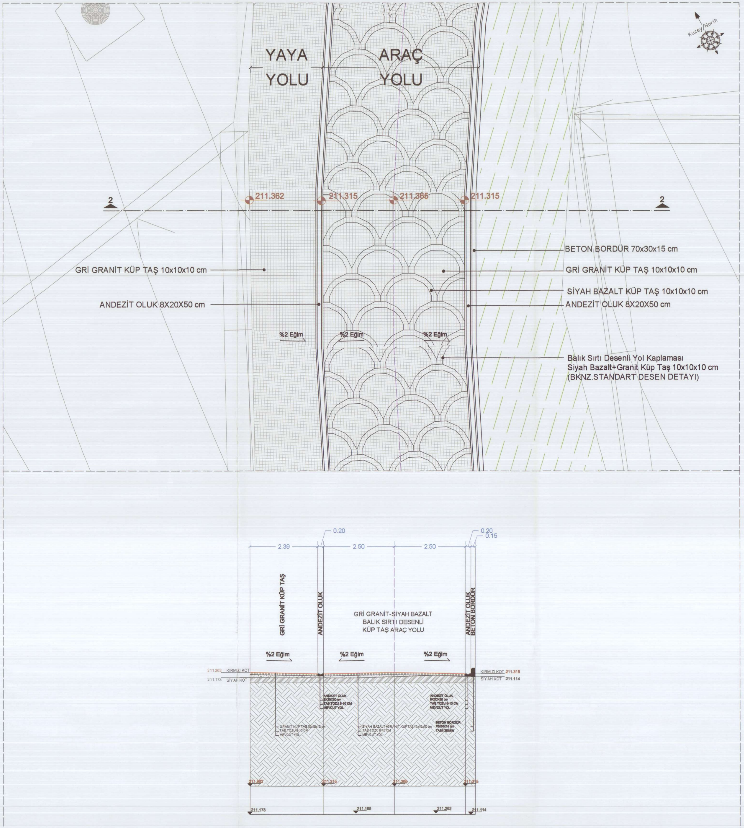
YAYA YOLU
ARAÇ YOLU
Kuzey/North
2
211.362
211.315
211.365
211.315
2
GRİ GRANİT KÜP TAŞ 10x10x10 cm
ANDEZİT OLUK 8X20X50 cm
BETON BORDÜR 70x30x15 cm
GRİ GRANİT KÜP TAŞ 10x10x10 cm
SİYAH BAZALT KÜP TAŞ 10x10x10 cm
ANDEZİT OLUK 8X20X50 cm
%2 Eğim
Balık Sırtı Desenli Yol Kaplaması
Siyah Bazalt+Granit Küp Taş 10x10x10 cm
(BKNZ.STANDART DESEN DETAYI)
0.20
2.39
2.50
2.50
0.20
0.15
GRİ GRANİT KÜP TAŞ
ANDEZİT OLUK
GRİ GRANİT-SİYAH BAZALT BALIK SIRTI DESENLİ KÜP TAŞ ARAÇ YOLU
ANDEZİT OLUK
BETON BORDÜR
211.362 KIRMIZI KOT
211.173 SİYAH KOT
KIRMIZI KOT 211.315
SİYAH KOT 211.114
ANDEZİT OLUK 8X20X50 cm TAŞ TOZU 8-10 CM MEVCUT YOL
BETON BORDÜR 70x30x15 cm TABİİ ZEMİN
GRANİT KÜP TAŞ 10x10x10 cm TAŞ TOZU 8-10 CM MEVCUT YOL
SİYAH BAZALT+GRANİT KÜP TAŞ 10x10x10 cm TAŞ TOZU 8-10 CM MEVCUT YOL
211.362
211.315
211.365
211.315
211.173
211.165
211.262
211.114

EN KESİT - 2 Ö:1/50

DÜZENLENECEK YOL EN KESİTLER Ö:1/50

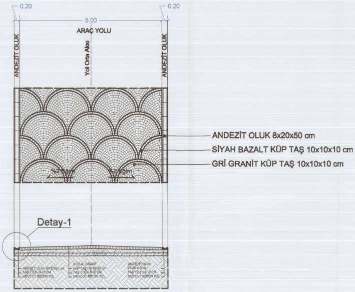
0.20
5.00
0.20
ARAÇ YOLU
ANDEZİT OLUK
Yol Orta Aksı
ANDEZİT OLUK
ANDEZİT OLUK 8x20x50 cm
SİYAH BAZALT KÜP TAŞ 10x10x10 cm
GRİ GRANİT KÜP TAŞ 10x10x10 cm
%2 Eğim
%2 Eğim
Detay-1
ANDEZİT OLUK 8X20X50 cm
TAŞ TOZU 8-10 CM
MEVCUT BETON YOL
DOĞAL GRANİT
KÜP TAŞ 10x10x10 cm
TAŞ TOZU 8-10 CM
MEVCUT BETON YOL
ANDEZİT OLUK
25x50x10 cm
TAŞ TOZU 8-10 CM
MEVCUT BETON YOL

BALIK SIRTI DESEN PLAN-KESİT Ö:1/50

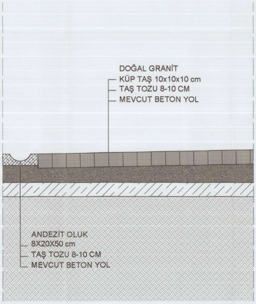
DOĞAL GRANİT
KÜP TAŞ 10x10x10 cm
TAŞ TOZU 8-10 CM
MEVCUT BETON YOL
ANDEZİT OLUK
8X20X50 cm
TAŞ TOZU 8-10 CM
MEVCUT BETON YOL

DETAY-1 Ö:1/10

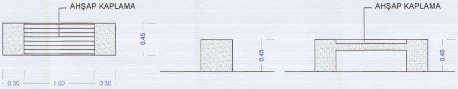
AHŞAP KAPLAMA
0.45
0.30
1.00
0.30
0.45
AHŞAP KAPLAMA
0.45

BETON BANK DETAYI Ö:1/20

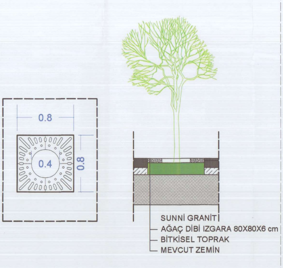
0.8
0.4
0.8
SUNNİ GRANİT
AĞAÇ DİBİ IZGARA 80X80X6 cm
BİTKİSEL TOPRAK
MEVCUT ZEMİN

AĞAÇ DİBİ IZGARA DETAYI Ö:1/20

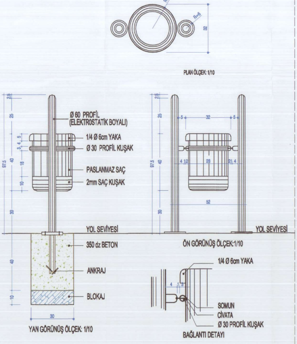
R=17
R=6
32
PLAN ÖLÇEK: 1/10
2.5
25
97.5
40
5
4
3
18
10
30
40
10
30
Ø 60 PROFİL
(ELEKTROSTATİK BOYALI)
1/4 Ø 6cm YAKA
Ø 30 PROFİL KUŞAK
PASLANMAZ SAÇ
2mm SAÇ KUŞAK
YOL SEVİYESİ
350 dz BETON
ANKRAJ
BLOKAJ
YAN GÖRÜNÜŞ ÖLÇEK: 1/10
2.5
25
97.5
40
30
5
32
5
4
12
28
21
4
52
YOL SEVİYESİ
ÖN GÖRÜNÜŞ ÖLÇEK:1/10
1/4 Ø 6cm YAKA
4
1
3
SOMUN
CİVATA
Ø 30 PROFİL KUŞAK
BAĞLANTI DETAYI

ÇÖP KOVASI DETAYI Ö:1/10

DETAYLAR