39.07.37
25.08.2023

T.C.
KÜLTÜR VE TURİZM BAKANLIĞI
EDİRNE KÜLTÜR VARLIKLARINI
KORUMA BÖLGE KURULU

E.K.V.K. Kurulunun 26.09.2023
Tarih ve 9642 sayılı karar ekidir.

ASLI GİBİDİR
Yusuf ŞAMİLOĞLU
Müdür

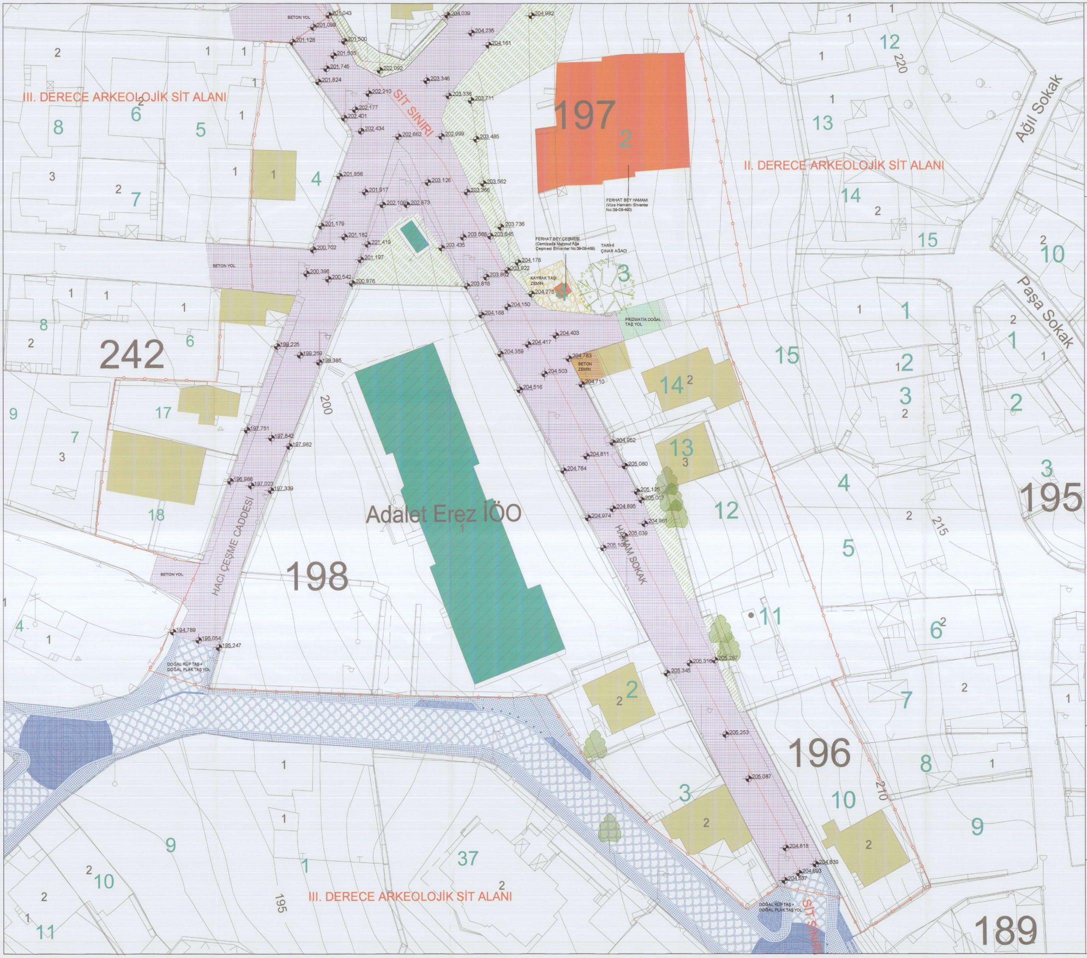

III. DERECE ARKEOLOJİK SİT ALANI
II. DERECE ARKEOLOJİK SİT ALANI
SİT SINIRI
HACI ÇEŞME CADDESİ
HAMAM SOKAK
Ağıl Sokak
Paşa Sokak
BETON YOL
Adalet Erez İÖO
197
198
242
196
195
189
FERHAT BEY HAMAMI (Vize Hamamı Envanter No:39-08-490)
FERHAT BEY ÇEŞMESİ (Cemizade Mahmut Ağa Çeşmesi Envanter No:39-08-489)
TARİHİ ÇINAR AĞACI
KAYRAK TAŞI ZEMİN
BETON ZEMİN
PRİZMATİK DOĞAL TAŞ YOL
DOĞAL KÜP TAŞ + DOĞAL PLAK TAŞ YOL
200
210
215
220
201.043
201.099
201.128
201.500
201.535
201.745
201.624
202.092
202.210
202.177
202.401
202.434
202.662
202.999
203.346
203.338
203.711
203.485
201.856
201.917
202.100
202.873
203.126
203.366
203.562
201.179
201.182
201.419
200.702
201.197
200.396
200.542
200.876
203.435
203.568
203.645
203.736
204.178
203.922
203.862
203.818
204.275
204.150
204.168
204.039
204.235
204.161
204.982
199.225
199.259
199.385
204.403
204.417
204.359
204.783
204.503
204.710
204.516
197.751
197.842
197.982
196.966
197.023
197.339
204.952
204.811
204.764
205.080
205.125
205.007
204.895
204.974
204.961
205.039
205.109
194.789
195.054
195.247
205.316
205.267
205.345
205.253
205.087
204.618
204.639
204.693
204.637

TÜRKİYE CUMHURİYETİ / REPUBLIC OF TURKEY
VİZE BELEDİYE BAŞKANLIĞI / VİZE MUNICIPALITY

PROJE ADI	KALE MAHALLESİ; HAMAM SOKAK, HACI ÇEŞME CADDESİ YOL KAPLAMASI DÜZENLEMESİ PROJESİ
PROJECT NAME	ROAD PAVEMENT RENEWAL PROJECT OF KALE QUARTER; HAMAM ROAD - HACI CESME STREET

PROJE ALANI/PROJECT AREA:

Kuzey/North

PROJE BİLGİLERİ/PROJECT INFORMATION

PAFTA NO/SHEET NO	02/03	ÖLÇEK/SCALE	Ö:1/200, 1/50, 1/20, 1/10

ONAY/APPROVAL: ..../..../....		ONAY/APPROVAL: ..../..../....		AÇIKLAMA/NOTE
Belgin UĞURLU Yüksek Mimar Master Architect		Turhan KIRACI Fen İşl. Müd. V. Civil Works Dep. Asistant Menager		BU PROJE 3 AYRI PAFTADAN OLUŞMAKTADIR. THIS PROJECT CONSISTS OF 3 SHEETS. 01- VAZİYET PLANI / LAYOUT 02- HACI ÇEŞME CADDESİ- 1 HACI CESME STREET- 1 03- HACI ÇEŞME CADDESİ- 2 VE HAMAM SOKAK HACI CESME STREET- 2 AND HAMAM ROAD
Emrah EREN Harita ve Kadastro Teknikeri Survey Technician		Ercan ÖZALP Belediye Başkanı Mayor		

Kuzey/North

Ö:1/200

▭	PROJE SINIRI
▭	SİT SINIRI
🟨	BİNA
🟩	RESMİ BİNA
🟥	TESCİLLİ YAPI
▨	MEVCUT YEŞİL ALAN
▨	BETON YOL
▨	KAYRAK TAŞI ZEMİN
▨	PRİZMATİK DOĞAL TAŞ YOL
▨	MEVCUT DOĞAL KÜP TAŞ YOL
▨	MEVCUT DOĞAL PLAK TAŞ
🟧	BETON ZEMİN
●	MEVCUT AĞAÇ
▭	MEVCUT ELEKTRİK DİREĞİ
▭	MEVCUT SOKAK LAMBASI

PROJE ALANI:
HACI ÇEŞME CAD.- 2
VE HAMAM SOKAK
HACI CESME STREET- 2
AND HAMAM ROAD

VAZİYET PLANI / LAYOUT:
HALİHAZIR / BASE MAP

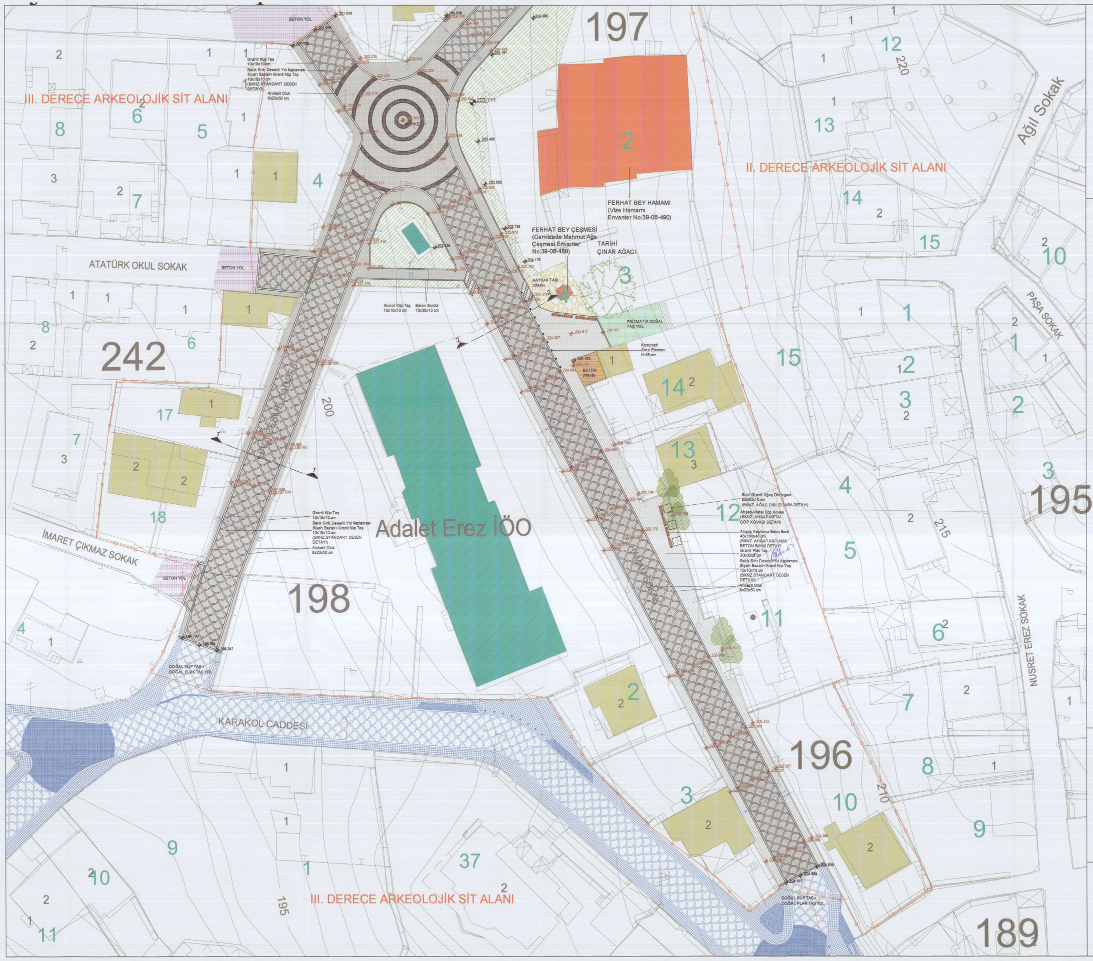
III. DERECE ARKEOLOJİK SİT ALANI
II. DERECE ARKEOLOJİK SİT ALANI
197
242
198
196
195
189
Adalet Erez İÖO
BETON YOL
ATATÜRK OKUL SOKAK
İMARET ÇIKMAZ SOKAK
KARAKOL CADDESİ
HACI ÇEŞME CADDESİ
HAMAM SOKAK
Ağıl Sokak
PAŞA SOKAK
NUSRET EREZ SOKAK
FERHAT BEY HAMAMI
(Vize Hamamı
Envanter No:39-08-490)
FERHAT BEY ÇEŞMESİ
(Cemilzade Mahmut Ağa
Çeşmesi Envanter
No:39-08-489)
TARİHİ
ÇINAR AĞACI
KAYRAK TAŞI
ZEMİN
PRİZMATİK DOĞAL
TAŞ YOL
BETON
ZEMİN
Kompozit
Sınır Elemanı
H:45 cm
Granit Küp Taş
10x10x10 cm
Beton Bordür
70x30x15 cm
Granit Küp Taş
10x10x10 cm
Balık Sırtı Desenli Yol Kaplaması
Siyah Bazalt+Granit Küp Taş
10x10x10 cm
(BKNZ.STANDART DESEN
DETAYI)
Andezit Oluk
8x20x50 cm
Suni Granit Ağaç Dibi Izgara
80x80x10 cm
(BKNZ. AĞAÇ DİBİ IZGARA DETAYI)
Ahşap-Metal Çöp Kovası
(BKNZ. AHŞAP-METAL
ÇÖP KOVASI DETAYI)
Ahşap Kaplama Beton Bank
45x160x45 cm
(BKNZ. AHŞAP KAPLAMA
BETON BANK DETAYI
Granit Plak Taş
30x30x5 cm
DOĞAL KÜP TAŞ+
DOĞAL PLAK TAŞ YOL
MERKEZ
200
195
210
215
220
201.043
203.711
203.562
203.736
204.178
204.783

Kuzey/North

Ö:1/200

▭	PROJE SINIRI
▭	SİT SINIRI
🟨	BİNA
🟩	RESMİ BİNA
🟧	TESCİLLİ YAPI
▨	MEVCUT YEŞİL ALAN
▦	BETON YOL
▨	KAYRAK TAŞI ZEMİN
▦	PRİZMATİK DOĞAL TAŞ YOL
▨	MEVCUT DOĞAL KÜP TAŞ YOL
▦	MEVCUT DOĞAL PLAK TAŞ
▦	BETON ZEMİN
●	MEVCUT AĞAÇ
▬	AHŞAP KAPLAMA BETON BANK
●	ÇÖP KOVASI (Ahşap+Metal)
▭	MEVCUT ELEKTRİK DİREĞİ
▭	MEVCUT SOKAK LAMBASI

PROJE ALANI:
PAFTA:03
HACI ÇEŞME CAD.- 2
VE HAMAM SOKAK
HACI CESME STREET- 2
AND HAMAM ROAD

VAZİYET PLANI / LAYOUT:
YOL KAPLAMASI
DÜZENLEMESİ / ROAD
SURFACE TREATMENT

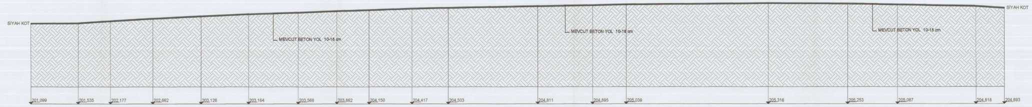
SİYAH KOT
MEVCUT BETON YOL 10-18 cm
MEVCUT BETON YOL 10-18 cm
MEVCUT BETON YOL 10-18 cm
SİYAH KOT
201,099
201,535
202,177
202,662
203,126
203,164
203,568
203,862
204,150
204,417
204,503
204,811
204,895
205,039
205,316
205,253
205,087
204,818
204,693

HAMAM SOKAK MEVCUT DURUM BOY KESİT Ö:1/200

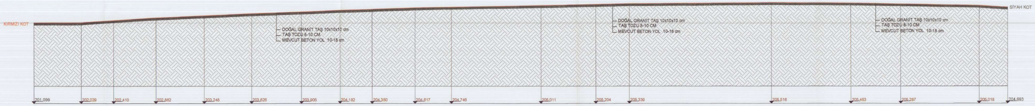
KIRMIZI KOT
DOĞAL GRANİT TAŞ 10x10x10 cm
TAŞ TOZU 8-10 CM
MEVCUT BETON YOL 10-18 cm
DOĞAL GRANİT TAŞ 10x10x10 cm
TAŞ TOZU 8-10 CM
MEVCUT BETON YOL 10-18 cm
DOĞAL GRANİT TAŞ 10x10x10 cm
TAŞ TOZU 8-10 CM
MEVCUT BETON YOL 10-18 cm
SİYAH KOT
201,099
202,029
202,410
202,862
203,248
203,626
203,905
204,182
204,350
204,617
204,746
205,011
205,204
205,339
205,516
205,453
205,287
205,018
204,693

HAMAM SOKAK DÜZENLENECEK YOL BOY KESİT Ö:1/200

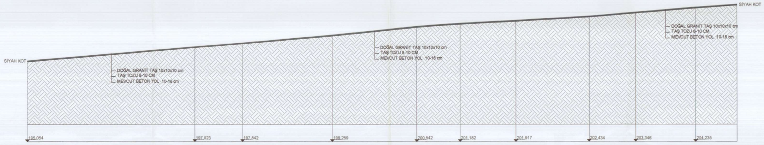
SİYAH KOT
DOĞAL GRANİT TAŞ 10x10x10 cm
TAŞ TOZU 8-10 CM
MEVCUT BETON YOL 10-18 cm
DOĞAL GRANİT TAŞ 10x10x10 cm
TAŞ TOZU 8-10 CM
MEVCUT BETON YOL 10-18 cm
DOĞAL GRANİT TAŞ 10x10x10 cm
TAŞ TOZU 8-10 CM
MEVCUT BETON YOL 10-18 cm
SİYAH KOT
195,054
197,023
197,842
199,259
200,542
201,182
201,917
202,434
203,346
204,235

HACI ÇEŞME CADDESİ MEVCUT DURUM BOY KESİT Ö:1/200

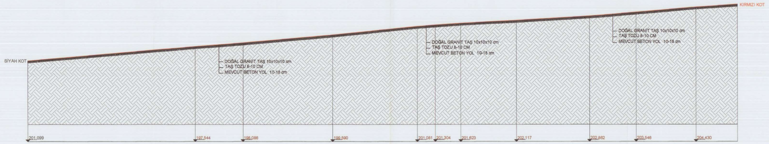
SİYAH KOT
DOĞAL GRANİT TAŞ 10x10x10 cm
TAŞ TOZU 8-10 CM
MEVCUT BETON YOL 10-18 cm
DOĞAL GRANİT TAŞ 10x10x10 cm
TAŞ TOZU 8-10 CM
MEVCUT BETON YOL 10-18 cm
DOĞAL GRANİT TAŞ 10x10x10 cm
TAŞ TOZU 8-10 CM
MEVCUT BETON YOL 10-18 cm
KIRMIZI KOT
201,099
197,544
198,086
199,590
201,081
201,304
201,623
202,117
202,862
203,546
204,430

HACI ÇEŞME CADDESİ DÜZENLENECEK YOL BOY KESİT Ö:1/200

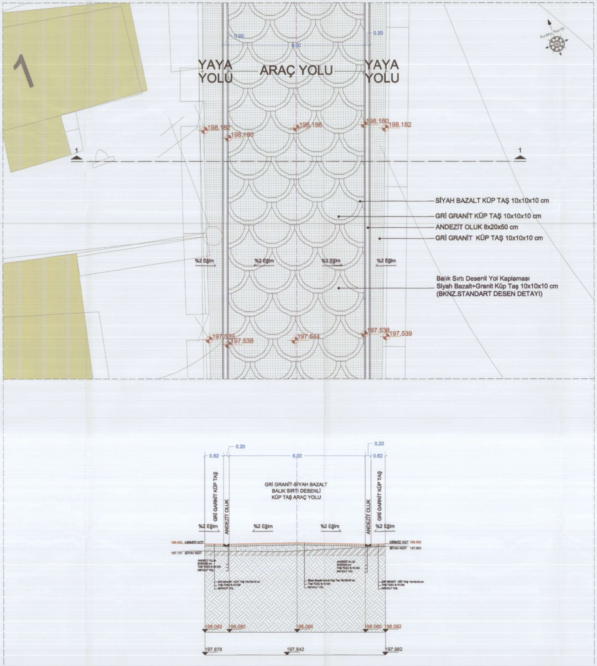
1
YAYA YOLU
ARAÇ YOLU
YAYA YOLU
0.20
6.00
0.20
198.182
198.180
198.186
198.180
198.182
1
1
SİYAH BAZALT KÜP TAŞ 10x10x10 cm
GRİ GRANİT KÜP TAŞ 10x10x10 cm
ANDEZİT OLUK 8x20x50 cm
GRİ GRANİT KÜP TAŞ 10x10x10 cm
%2 Eğim
%2 Eğim
%2 Eğim
%2 Eğim
Balık Sırtı Desenli Yol Kaplaması
Siyah Bazalt+Granit Küp Taş 10x10x10 cm
(BKNZ.STANDART DESEN DETAYI)
197.539
197.538
197.544
197.538
197.539
Kuzey/North
0.82
0.20
6.00
0.20
0.82
GRİ GARNİT KÜP TAŞ
ANDEZİT OLUK
GRİ GRANİT-SİYAH BAZALT
BALIK SIRTI DESENLİ
KÜP TAŞ ARAÇ YOLU
ANDEZİT OLUK
GRİ GARNİT KÜP TAŞ
%2 Eğim
%2 Eğim
%2 Eğim
%2 Eğim
198.082 KIRMIZI KOT
197.751 SİYAH KOT
KIRMIZI KOT 198.082
SİYAH KOT 197.982
ANDEZİT OLUK 8X20X50 cm
TAŞ TOZU 8-10 CM
MEVCUT YOL
GRİ GRANİT KÜP TAŞ 10x10x10 cm
TAŞ TOZU 8-10 CM
MEVCUT YOL
Siyah Bazalt+Granit Küp Taş 10x10x10 cm
TAŞ TOZU 8-10 CM
MEVCUT YOL
GRİ GRANİT KÜP TAŞ 10x10x10 cm
TAŞ TOZU 8-10 CM
MEVCUT YOL
198.082
198.080
198.086
198.080
198.082
197.878
197.842
197.982

EN KESİT - 1 Ö:1/50

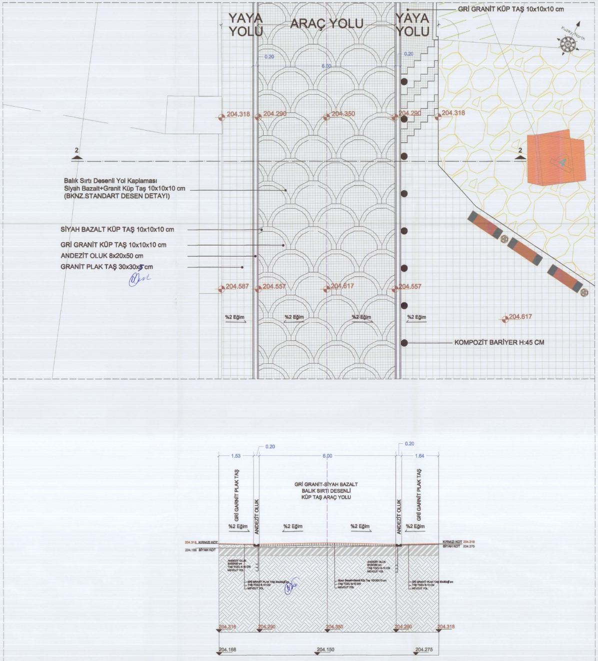
GRİ GRANİT KÜP TAŞ 10x10x10 cm
YAYA YOLU
ARAÇ YOLU
YAYA YOLU
Kuzey/North
0.20
6.00
0.20
204.318
204.290
204.350
204.290
204.318
2
2
Balık Sırtı Desenli Yol Kaplaması
Siyah Bazalt+Granit Küp Taş 10x10x10 cm
(BKNZ.STANDART DESEN DETAYI)
SİYAH BAZALT KÜP TAŞ 10x10x10 cm
GRİ GRANİT KÜP TAŞ 10x10x10 cm
ANDEZİT OLUK 8x20x50 cm
GRANİT PLAK TAŞ 30x30x5 cm
204.587
204.557
204.617
204.557
%2 Eğim
%2 Eğim
%2 Eğim
%2 Eğim
204.617
KOMPOZİT BARİYER H:45 CM
1.53
0.20
6.00
0.20
1.64
GRİ GARNİT PLAK TAŞ
ANDEZİT OLUK
GRİ GRANİT-SİYAH BAZALT
BALIK SIRTI DESENLİ
KÜP TAŞ ARAÇ YOLU
ANDEZİT OLUK
GRİ GARNİT PLAK TAŞ
%2 Eğim
%2 Eğim
%2 Eğim
%2 Eğim
204.318 KIRMIZI KOT
204.168 SİYAH KOT
KIRMIZI KOT 204.318
SİYAH KOT 204.275
ANDEZİT OLUK 8X20X50 cm
TAŞ TOZU 8-10 CM
MEVCUT YOL
GRİ GRANİT PLAK TAŞ 30x30x5 cm
TAŞ TOZU 8-10 CM
MEVCUT YOL
Siyah Bazalt+Granit Küp Taş 10X10X10 cm
TAŞ TOZU 8-10 CM
MEVCUT YOL
GRİ GRANİT PLAK TAŞ 30x30x5 cm
TAŞ TOZU 8-10 CM
MEVCUT YOL
204.318
204.290
204.350
204.290
204.318
204.168
204.150
204.275

EN KESİT - 2 Ö:1/50

DÜZENLENECEK YOL EN KESİTLER Ö:1/50

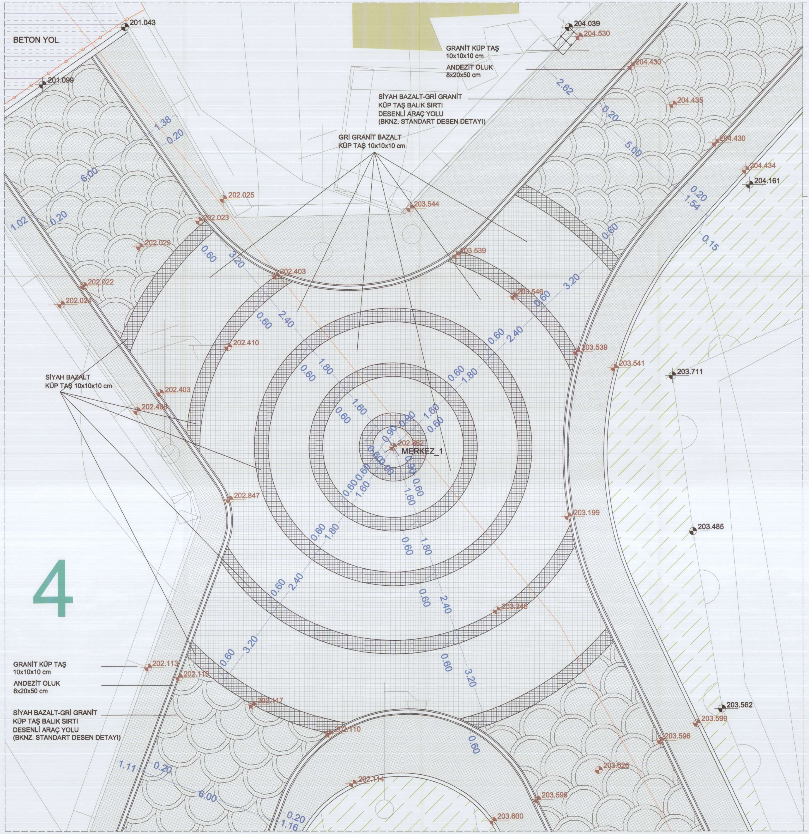
4
BETON YOL
201.043
201.099
GRANİT KÜP TAŞ 10x10x10 cm
ANDEZİT OLUK 8x20x50 cm
SİYAH BAZALT-GRİ GRANİT KÜP TAŞ BALIK SIRTI DESENLİ ARAÇ YOLU (BKNZ. STANDART DESEN DETAYI)
GRİ GRANİT BAZALT KÜP TAŞ 10x10x10 cm
SİYAH BAZALT KÜP TAŞ 10x10x10 cm
MERKEZ_1
204.039
204.530
204.430
204.435
204.434
204.161
202.025
202.023
202.029
202.022
202.024
203.544
203.539
202.403
203.546
202.410
203.541
203.711
202.480
202.847
203.199
203.485
203.245
203.562
203.599
203.596
203.626
203.598
203.600
202.113
202.115
202.117
202.110
202.114
1.02
1.38
6.00
2.62
5.00
1.54
0.15
0.20
0.60
3.20
2.40
1.80
1.60
0.90
1.11
1.16

Kuzey/North

Ö:1/50

▭	PROJE SINIRI
▭	SİT SINIRI
▨	BİNA
▨	MEVCUT YEŞİL ALAN
▨	BETON YOL
▭	MEVCUT ELEKTRİK DİREĞİ
▭	MEVCUT SOKAK LAMBASI

MERKEZ _1
DESEN ÇALIŞMASI
PLAN Ö:1/50

(MERKEZ_1 KOORDİNATLARI İDARECE VERİLECEKTİR.)

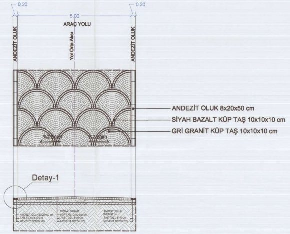
0.20
5.00
0.20
ARAÇ YOLU
ANDEZİT OLUK
Yol Orta Aksı
ANDEZİT OLUK
ANDEZİT OLUK 8x20x50 cm
SİYAH BAZALT KÜP TAŞ 10x10x10 cm
GRİ GRANİT KÜP TAŞ 10x10x10 cm
%2 Eğim
%2 Eğim
Detay-1

BALIK SIRTI DESEN PLAN-KESİT Ö:1/50

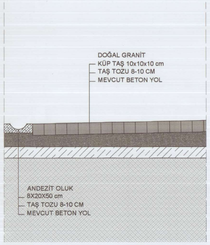
DOĞAL GRANİT
KÜP TAŞ 10x10x10 cm
TAŞ TOZU 8-10 CM
MEVCUT BETON YOL
ANDEZİT OLUK
8X20X50 cm
TAŞ TOZU 8-10 CM
MEVCUT BETON YOL

DETAY-1 Ö:1/10

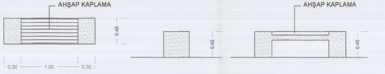
AHŞAP KAPLAMA
AHŞAP KAPLAMA
0.30
1.00
0.30
0.45
0.45
0.45

BETON BANK DETAYI Ö:1/20

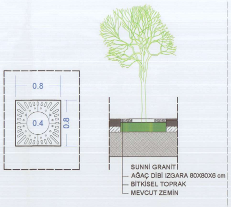
0.8
0.8
0.4
SUNNİ GRANİT
AĞAÇ DİBİ IZGARA 80X80X6 cm
BİTKİSEL TOPRAK
MEVCUT ZEMİN

AĞAÇ DİBİ IZGARA DETAYI Ö:1/20

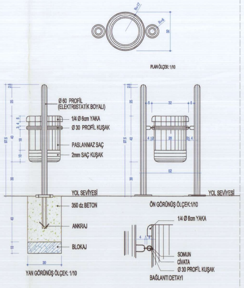
R=17
R=6
32
PLAN ÖLÇEK: 1/10
Ø 60 PROFİL (ELEKTROSTATİK BOYALI)
1/4 Ø 6cm YAKA
Ø 30 PROFİL KUŞAK
PASLANMAZ SAÇ
2mm SAÇ KUŞAK
YOL SEVİYESİ
350 dz BETON
ANKRAJ
BLOKAJ
YAN GÖRÜNÜŞ ÖLÇEK: 1/10
YOL SEVİYESİ
ÖN GÖRÜNÜŞ ÖLÇEK:1/10
1/4 Ø 6cm YAKA
SOMUN
CİVATA
Ø 30 PROFİL KUŞAK
BAĞLANTI DETAYI
97.5
52
32
30
40

ÇÖP KOVASI DETAYI Ö:1/10

DETAYLAR